


Variante 2: Westrandstraße im Ergebnisvorschlag von ISTW (2018)

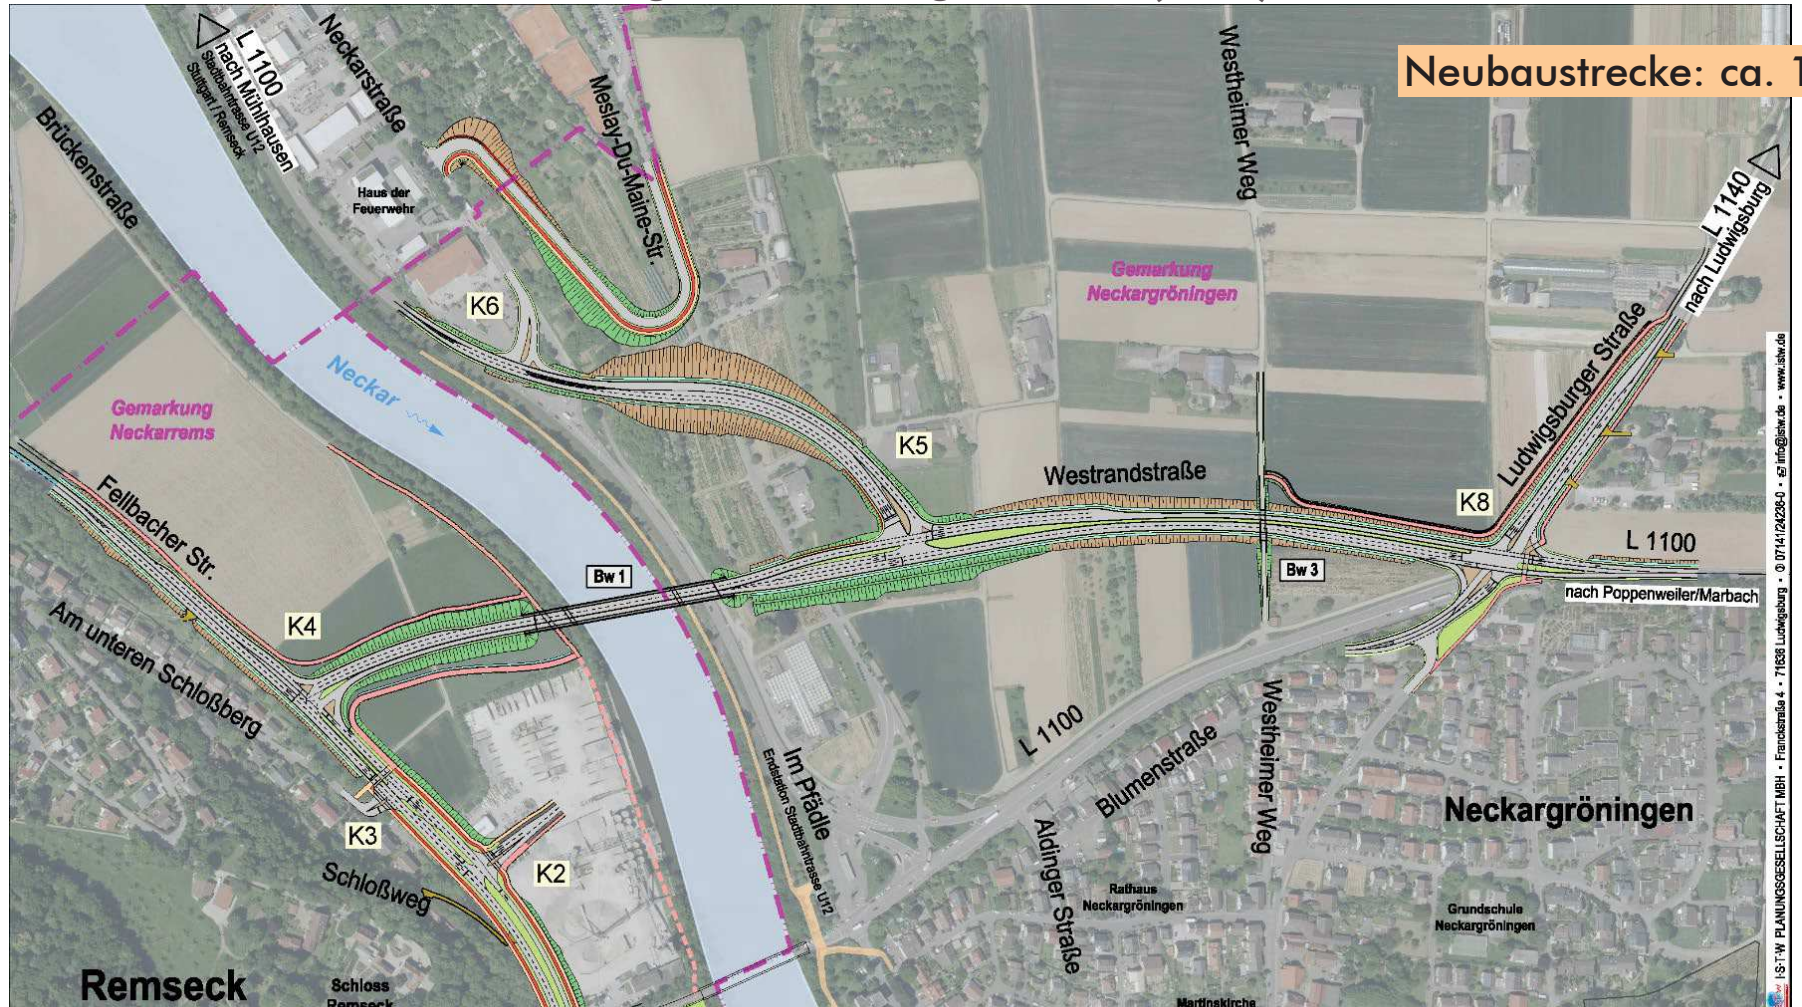

Neubaustrecke: ca. 1,2 km

Anlage 2_Variante 2_Westrandstraße mit Anschluss L 1100 nur eine Anbindung nach Neckargröningen